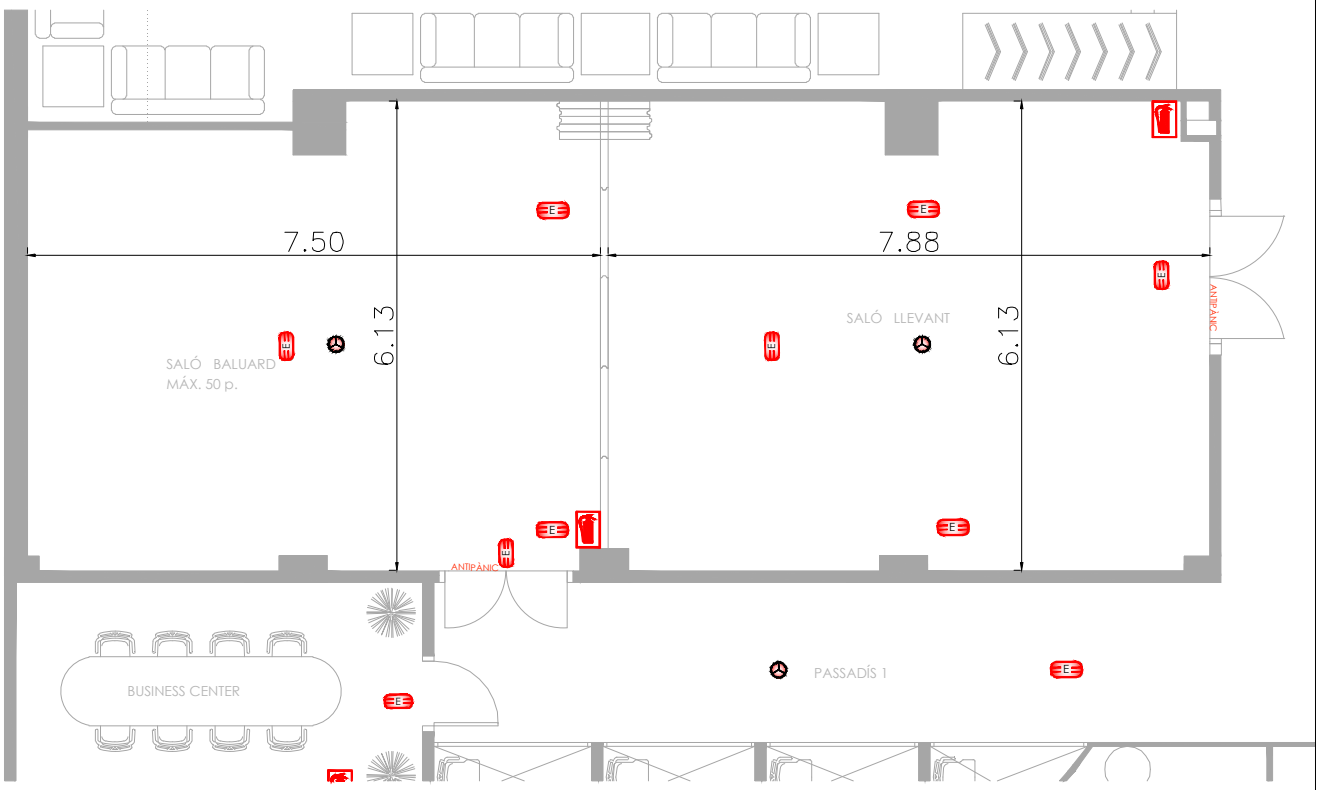

PLANTA BAIXA. SALÓ LLEVANT-BALUARD

ESCALA: 1/100