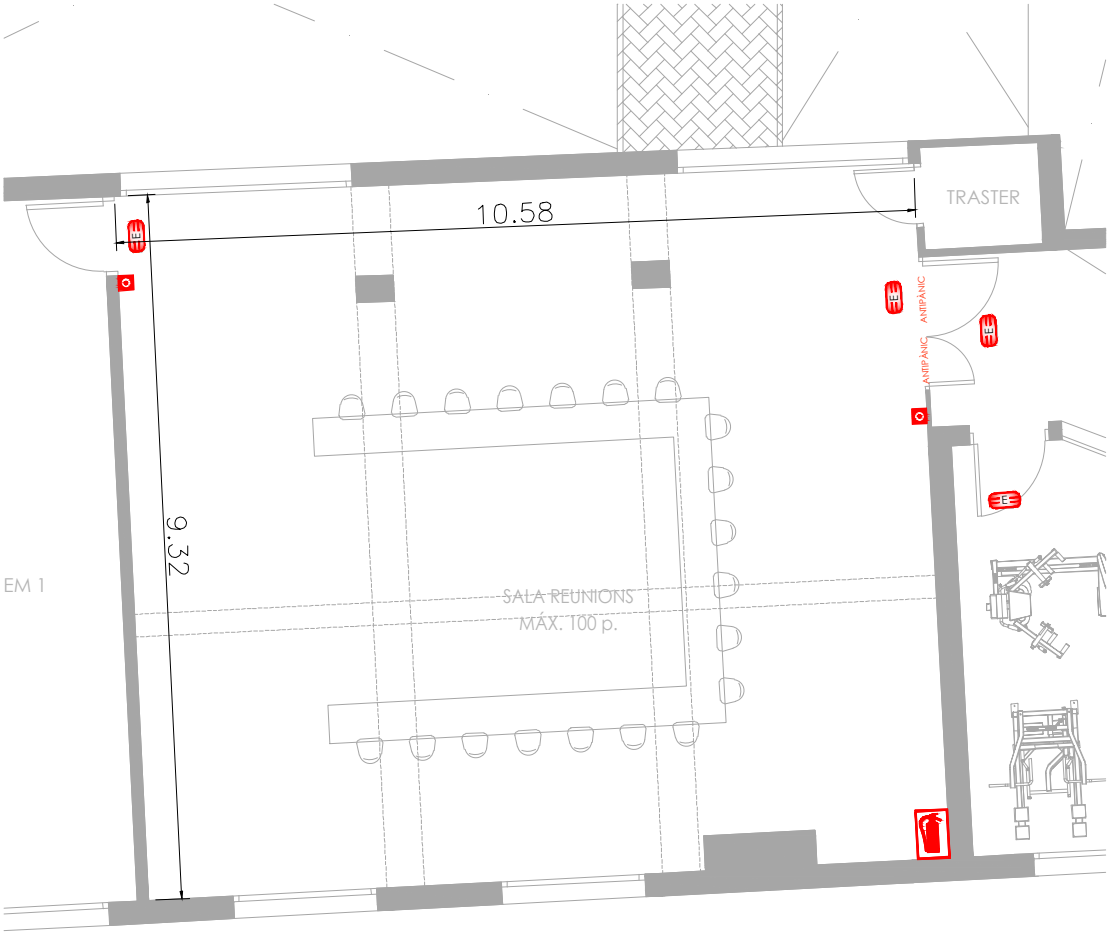

PLANTA PRIMERA. SALA DE REUNIONS

ESCALA: 1/100