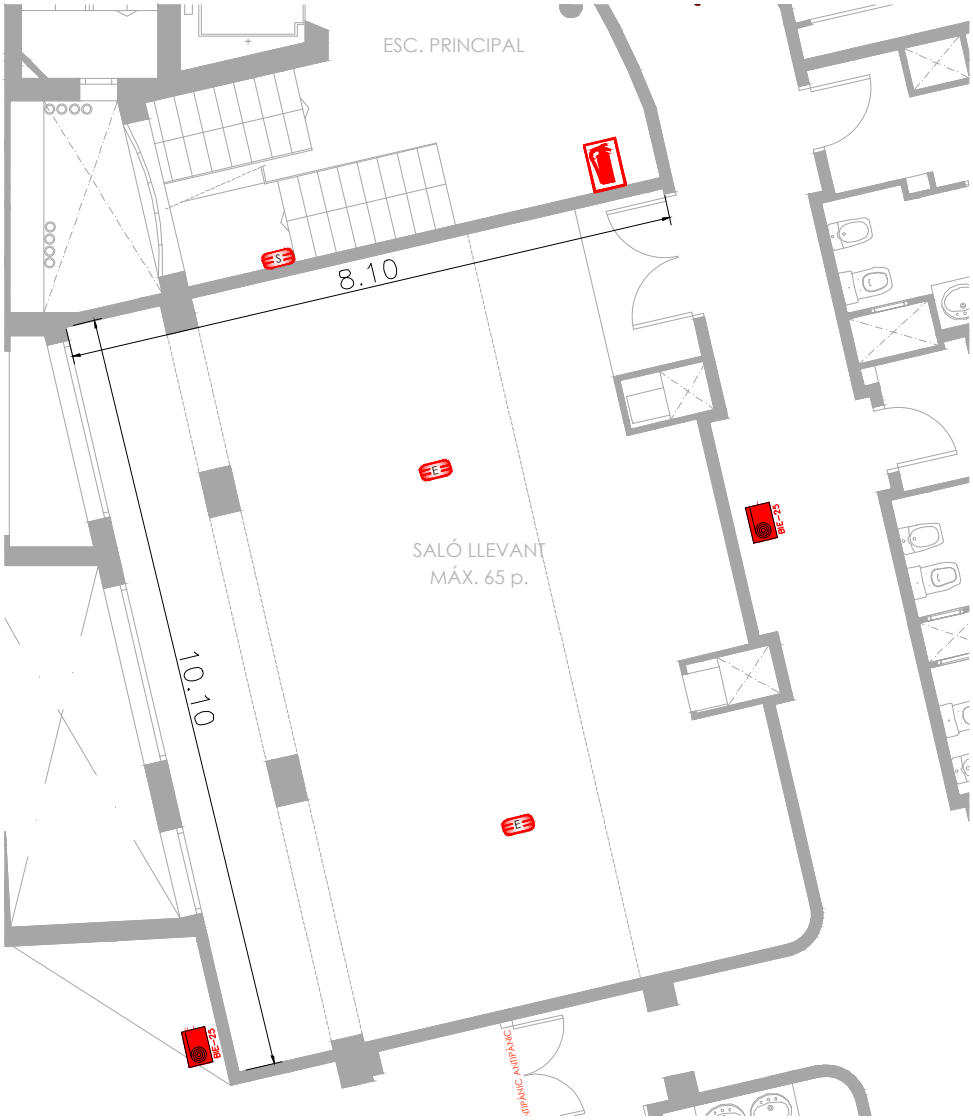

PLANTA PRIMERA. SALÓ LLEVANT

ESCALA: 1/100